

COMUNE DI CAMAIORE

Progetto per la realizzazione opere della viabilità di collegamento tra via Bellosguardo e via Roma

committente

VIA ROMA srl
legale rappresentante
Ceragiolli Bruno

Via Allenze,5 - 55041 Camaiore - P.iva 02254630465
socio.viaromasrl@pec.it

Via Allenze,5 - 55041 Camaiore

progettisti

arch. Massimo Ceragiolli
ufficio di progettazione

via Virgilio 15 - 55049 Viareggio (LU) Italia
telefono +39 059 461196 cell 335 6919324
pec.ceragiolli.massimo@pec.architettilucca.it

Studio Lelli Vanni De Prato Ingegneri Associati
Via di Montemonte, 116/C - Viareggio 55041 (LU)
tel 059450337 fax 0594407728 cell 335.8147729
mail.studio@studioceragiolli.it pec.rodolfo.elli@ingpec.eu

RUP

Ing. Riccardo Palmerini


via Tabernani 82 - 55041 Camaiore (LU) Italia
cell 345 2482620
mail r.palmerini@ing.it pec.riccardo.palmerini@ingpec.eu

stato di progetto
sezioni di dettaglio


23/11/2018

scala 1:25


E09

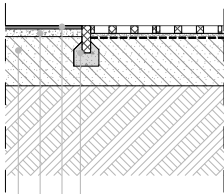

cordolo lineare in cls
Bx25x10
manto di usura cm 3
Nr. 23 TOS16_04.E0 2.001.001
strato di collegamento (binder) cm 7
Nr. 21 - TOS16_04.B1 2.001.001
Fondazione stradale min cm 40

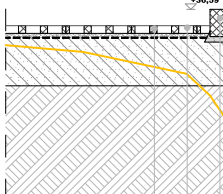

cordolo smussato in cls sabbiato
15x25x100
tessuto non tessuto
grigliato erboso in calcestruzzo cm 7

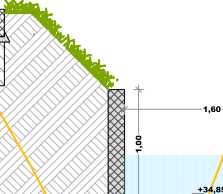


1,60

1,60

+34,85

+34,85

sezione stradale viabilità di collegamento tra via Bellosguardo e via Roma

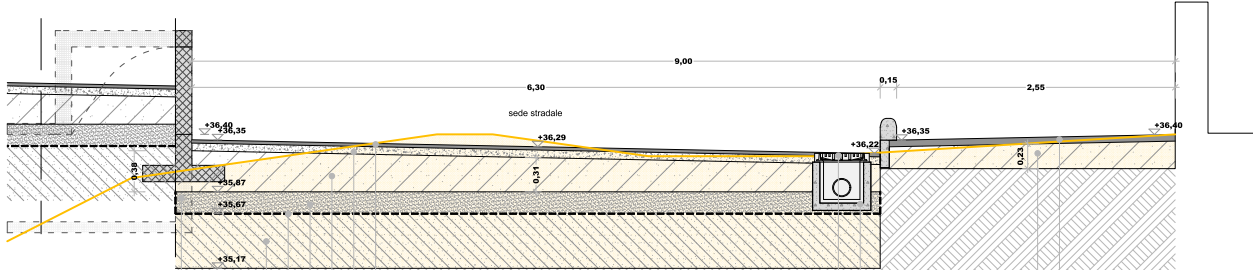


manto di usura cm 3
Nr. 23 TOS16_04.E0 2.001.001
strato di collegamento (binder) cm 7
misto stabilizzato compatto e vibrato cm 25
strato di sabbia cm 20
geotessuto
strato di sottofondo in stabilizzato arido di cava
con curva granulometrica UNI EN 13285 rullato e compatto
muro di contenimento in c.a.

rinfianco in cls
griglia in ghisa D/400


calcestruzzo architettonico cm 6
armato con rete 10x10 e 6
sottofondo stabilizzato cm 20

sezione D-D rotonda via Roma

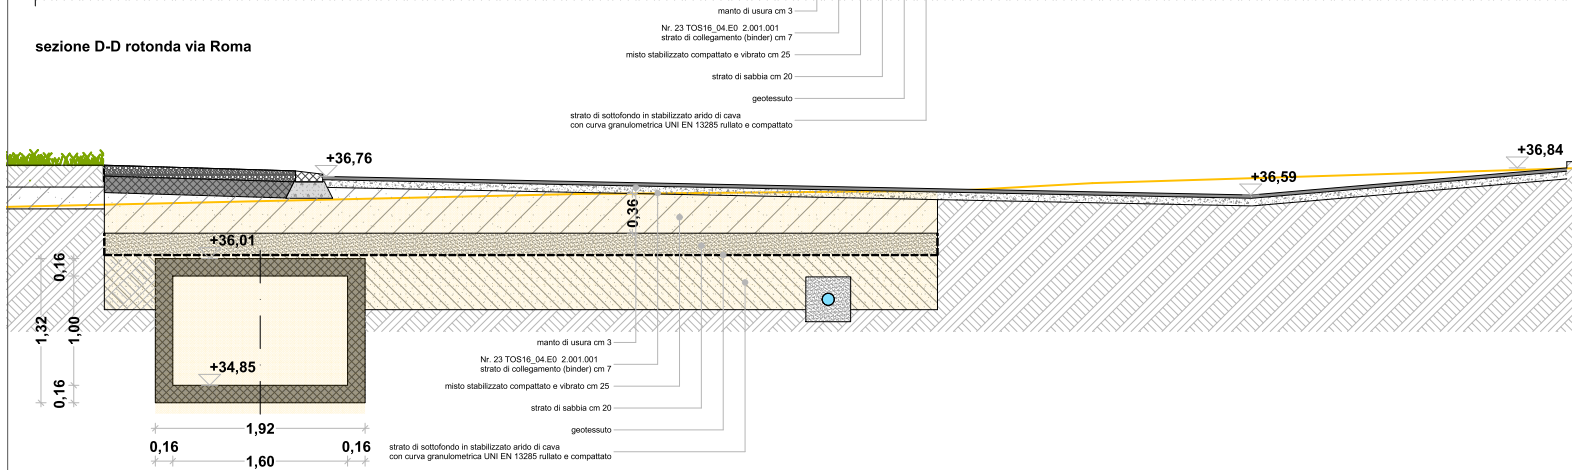

manto di usura cm 3
Nr. 23 TOS16_04.E0 2.001.001
strato di collegamento (binder) cm 7
misto stabilizzato compatto e vibrato cm 25
strato di sabbia cm 20
geotessuto
strato di sottofondo in stabilizzato arido di cava
con curva granulometrica UNI EN 13285 rullato e compatto

sezione D-D rotonda via Roma

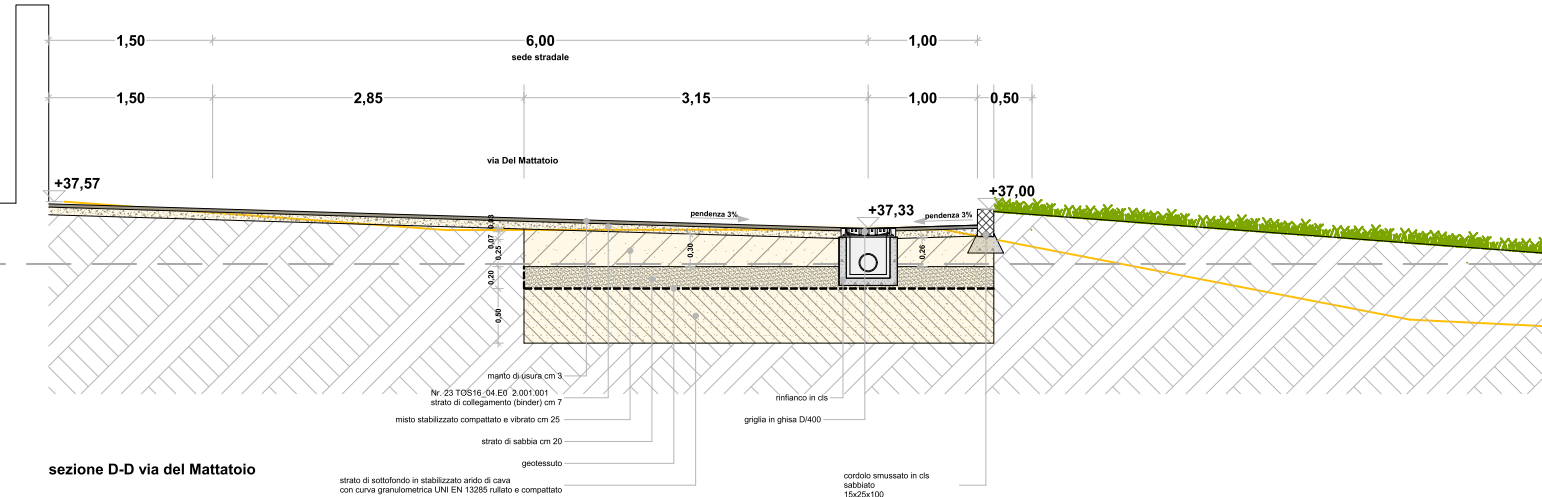

manto di usura cm 3
Nr. 23 TOS16_04.E0 2.001.001
strato di collegamento (binder) cm 7
misto stabilizzato compatto e vibrato cm 25
strato di sabbia cm 20
geotessuto
strato di sottofondo in stabilizzato arido di cava
con curva granulometrica UNI EN 13285 rullato e compatto

rinfianco in cls
griglia in ghisa D/400

cordolo smussato in cls
sabbiato
15x25x100

sezione D-D via del Mattatoio