

COMUNE DI CAMAIORE

Progetto per la realizzazione opere della viabilità di collegamento tra via Bellosguardo e via Roma

committente
VIA ROMA srl
legale rappresentante
Ceragioli Bruno

Via Allende,5 - 55041 Camaiore - P.iva 02354630465
soc.viaromaerl@pec.it

Via Allende,5 - 55041 Camaiore

progettisti
arch. Massimo Ceragioli

via Virgilio 15 55049 Viareggio (Lu) Italia
tel/fax +39 0584 961196 cell 335 6919334
pec ceragioli.massimo@pec.architettilucca.it

ing. Rodolfo Lelli

RUP
ing. Riccardo Palmerini

Studio Lelli Vanni Da Prato Ingegneri Associati
Via di Montramito, 116/C - Viareggio 55049 (LU)
tel 0584/50337 fax 0584/407728 cell 335.8147729
mail studio@lellivannidaprato.it pec rodolfo.elli@ingpec.eu


via Tabarrani 82 55041 Camaiore (Lu) Italia
cell 348 2480820 mail r.palmerini@tin.it
pec riccardo.palmerini@ingpec.eu

raccolta acque chiare
sezioni


10/11/2018

EI02a


scala 1:200

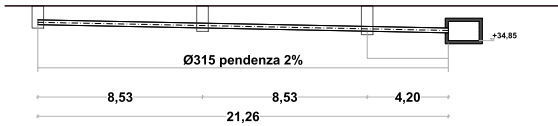


B sviluppo

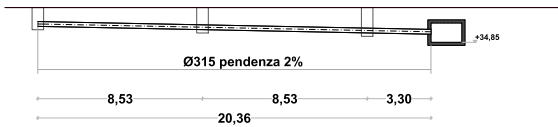


C sviluppo

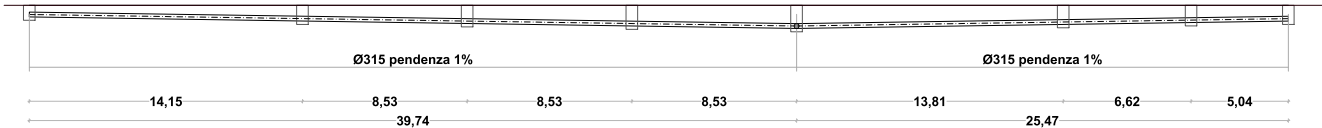

D sviluppo

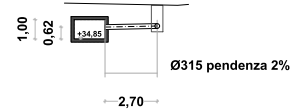


D1 sviluppo

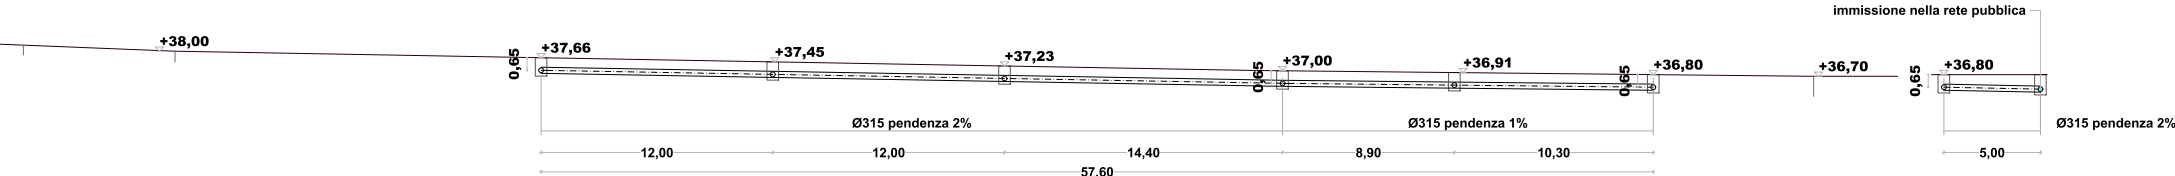

E sviluppo

E1 sviluppo

NB verificare quota immissione e posizione linea esistente

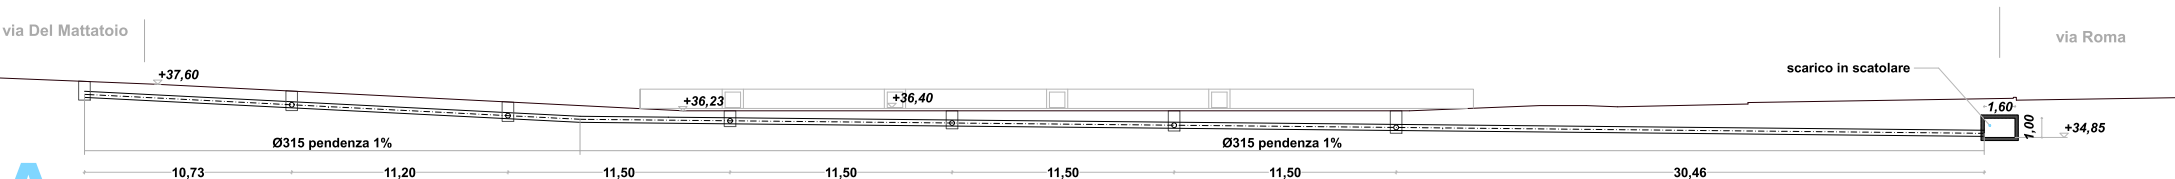

A sviluppo