COMUNE DI CAMAIORE

committente
società VIA ROMA srl
amministratore
Corsigliati Bruno

Progetto per la realizzazione opere della viabilità di collegamento tra via Bellosguardo e via Roma - lotto I

progettisti
arch. Massimo Corsigliati
studio associato
via Fratelli Rosselli 1/A 55100 Lucca
tel. 0583 493 1 fax 0583 493 200
info@studiocorsigliati.it www.studiocorsigliati.it

Ing. Roberto Lotti
Studio LOT Sede: Via Del Fosso Angelico 1 55100 Lucca
tel. 0583 344 000 fax 0583 344 000
cell. 338 8 LOTTI (338 8 568 484)
mail: studiolot@libero.it pec: roberto.lotti@pec.it

Rspp
Ing. Riccardo Palmerini
via Nazionale 182 55049 Torcigliano (LU) ITALY
cell. 348 3408200
tel. 0584 774 0 fax 0584 774 0
pec riccardo.palmerini@pec.it

rete fognatura nera
rete fornitura acqua
planimetria

20/11/07

scala 1:200

EI03

fognatura nera
- linea smaltimento liquami esistente
- linea smaltimento liquami di progetto
- pozzetto ispezione
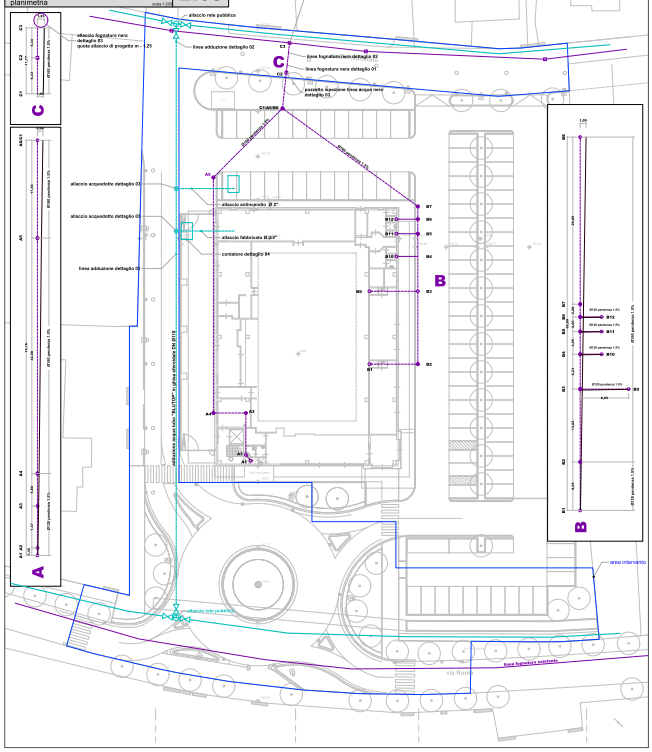
rete fornitura acqua
- linea esistente
- linea di progetto